
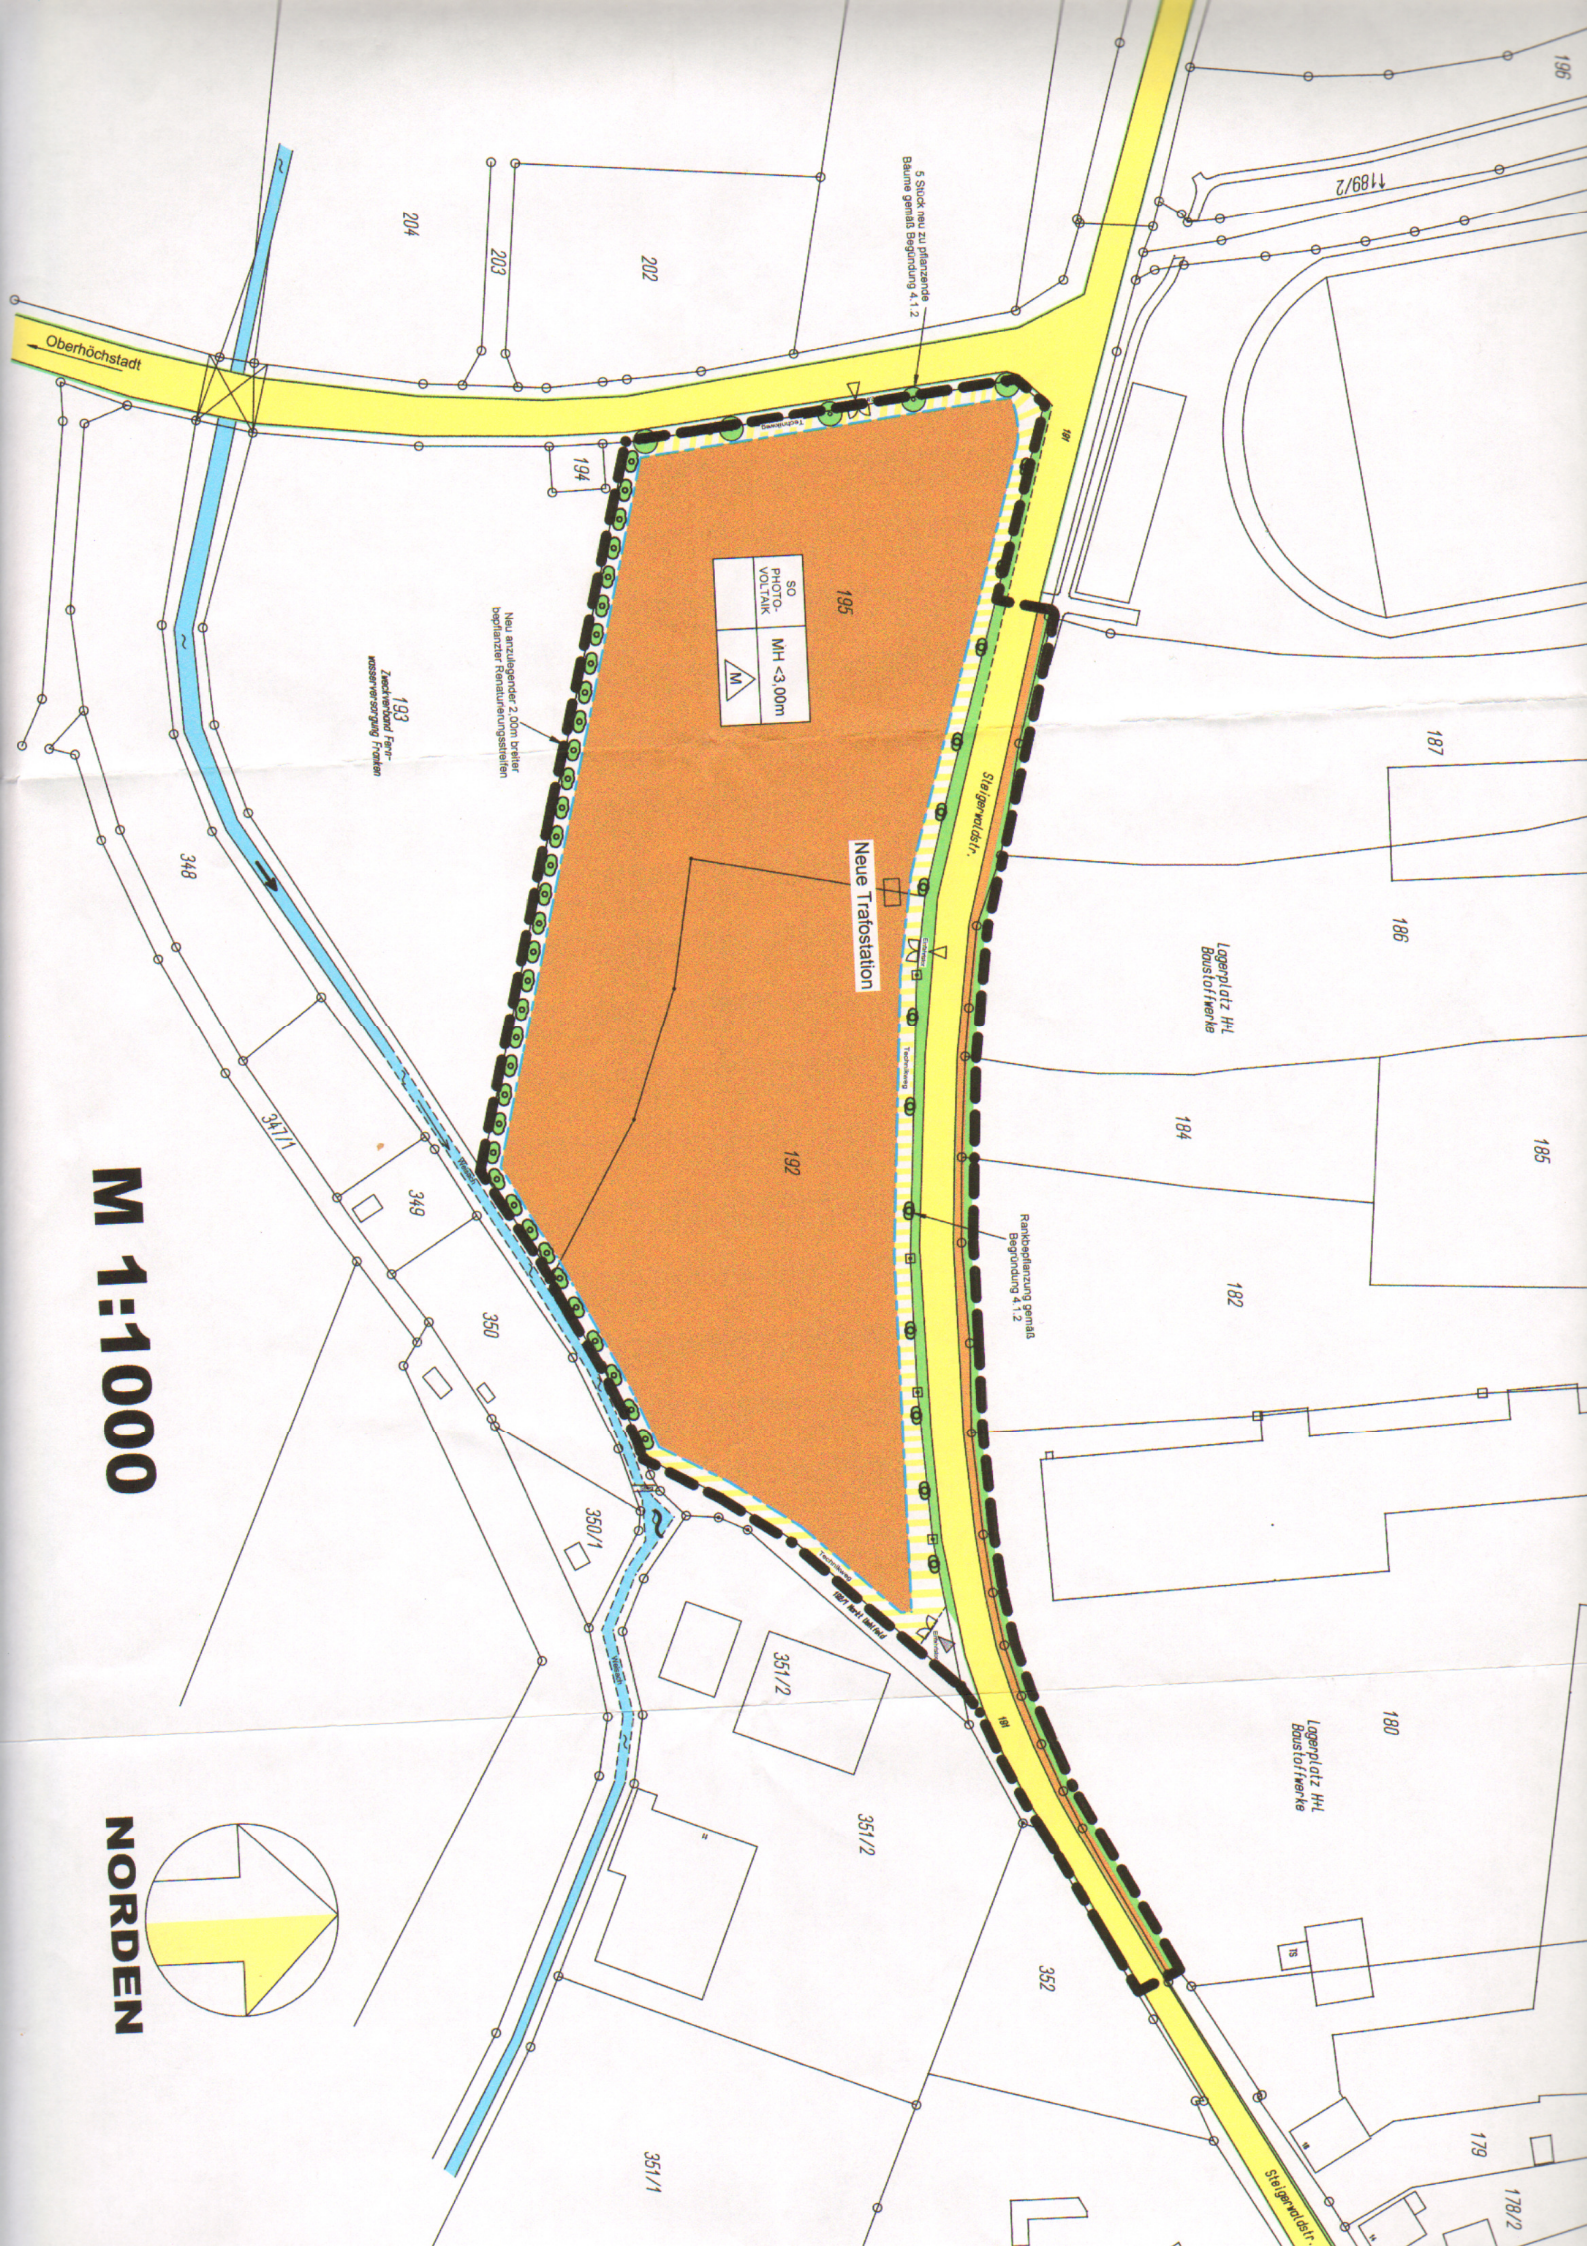


M 1:1000

NORDEN

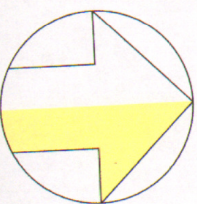

5 Stück neu zu pflanzende
Bäume gemäß Begründung 4.1.2

SD	MH < 3,00m
PHOTO	
VORZEICH	
	M

Neu anzulagernde 2.0m breiter
beplanzter Randführungsstreifen

193
Zweckverband Feuer-
wehrverein
Zweckvereinigung Franken

Neue Trafostation

Stülgewaldstr.

Lagerplatz HL
Bauschutt

Randbepflanzung gemäß
Begründung 4.1.2

Lagerplatz HL
Bauschutt