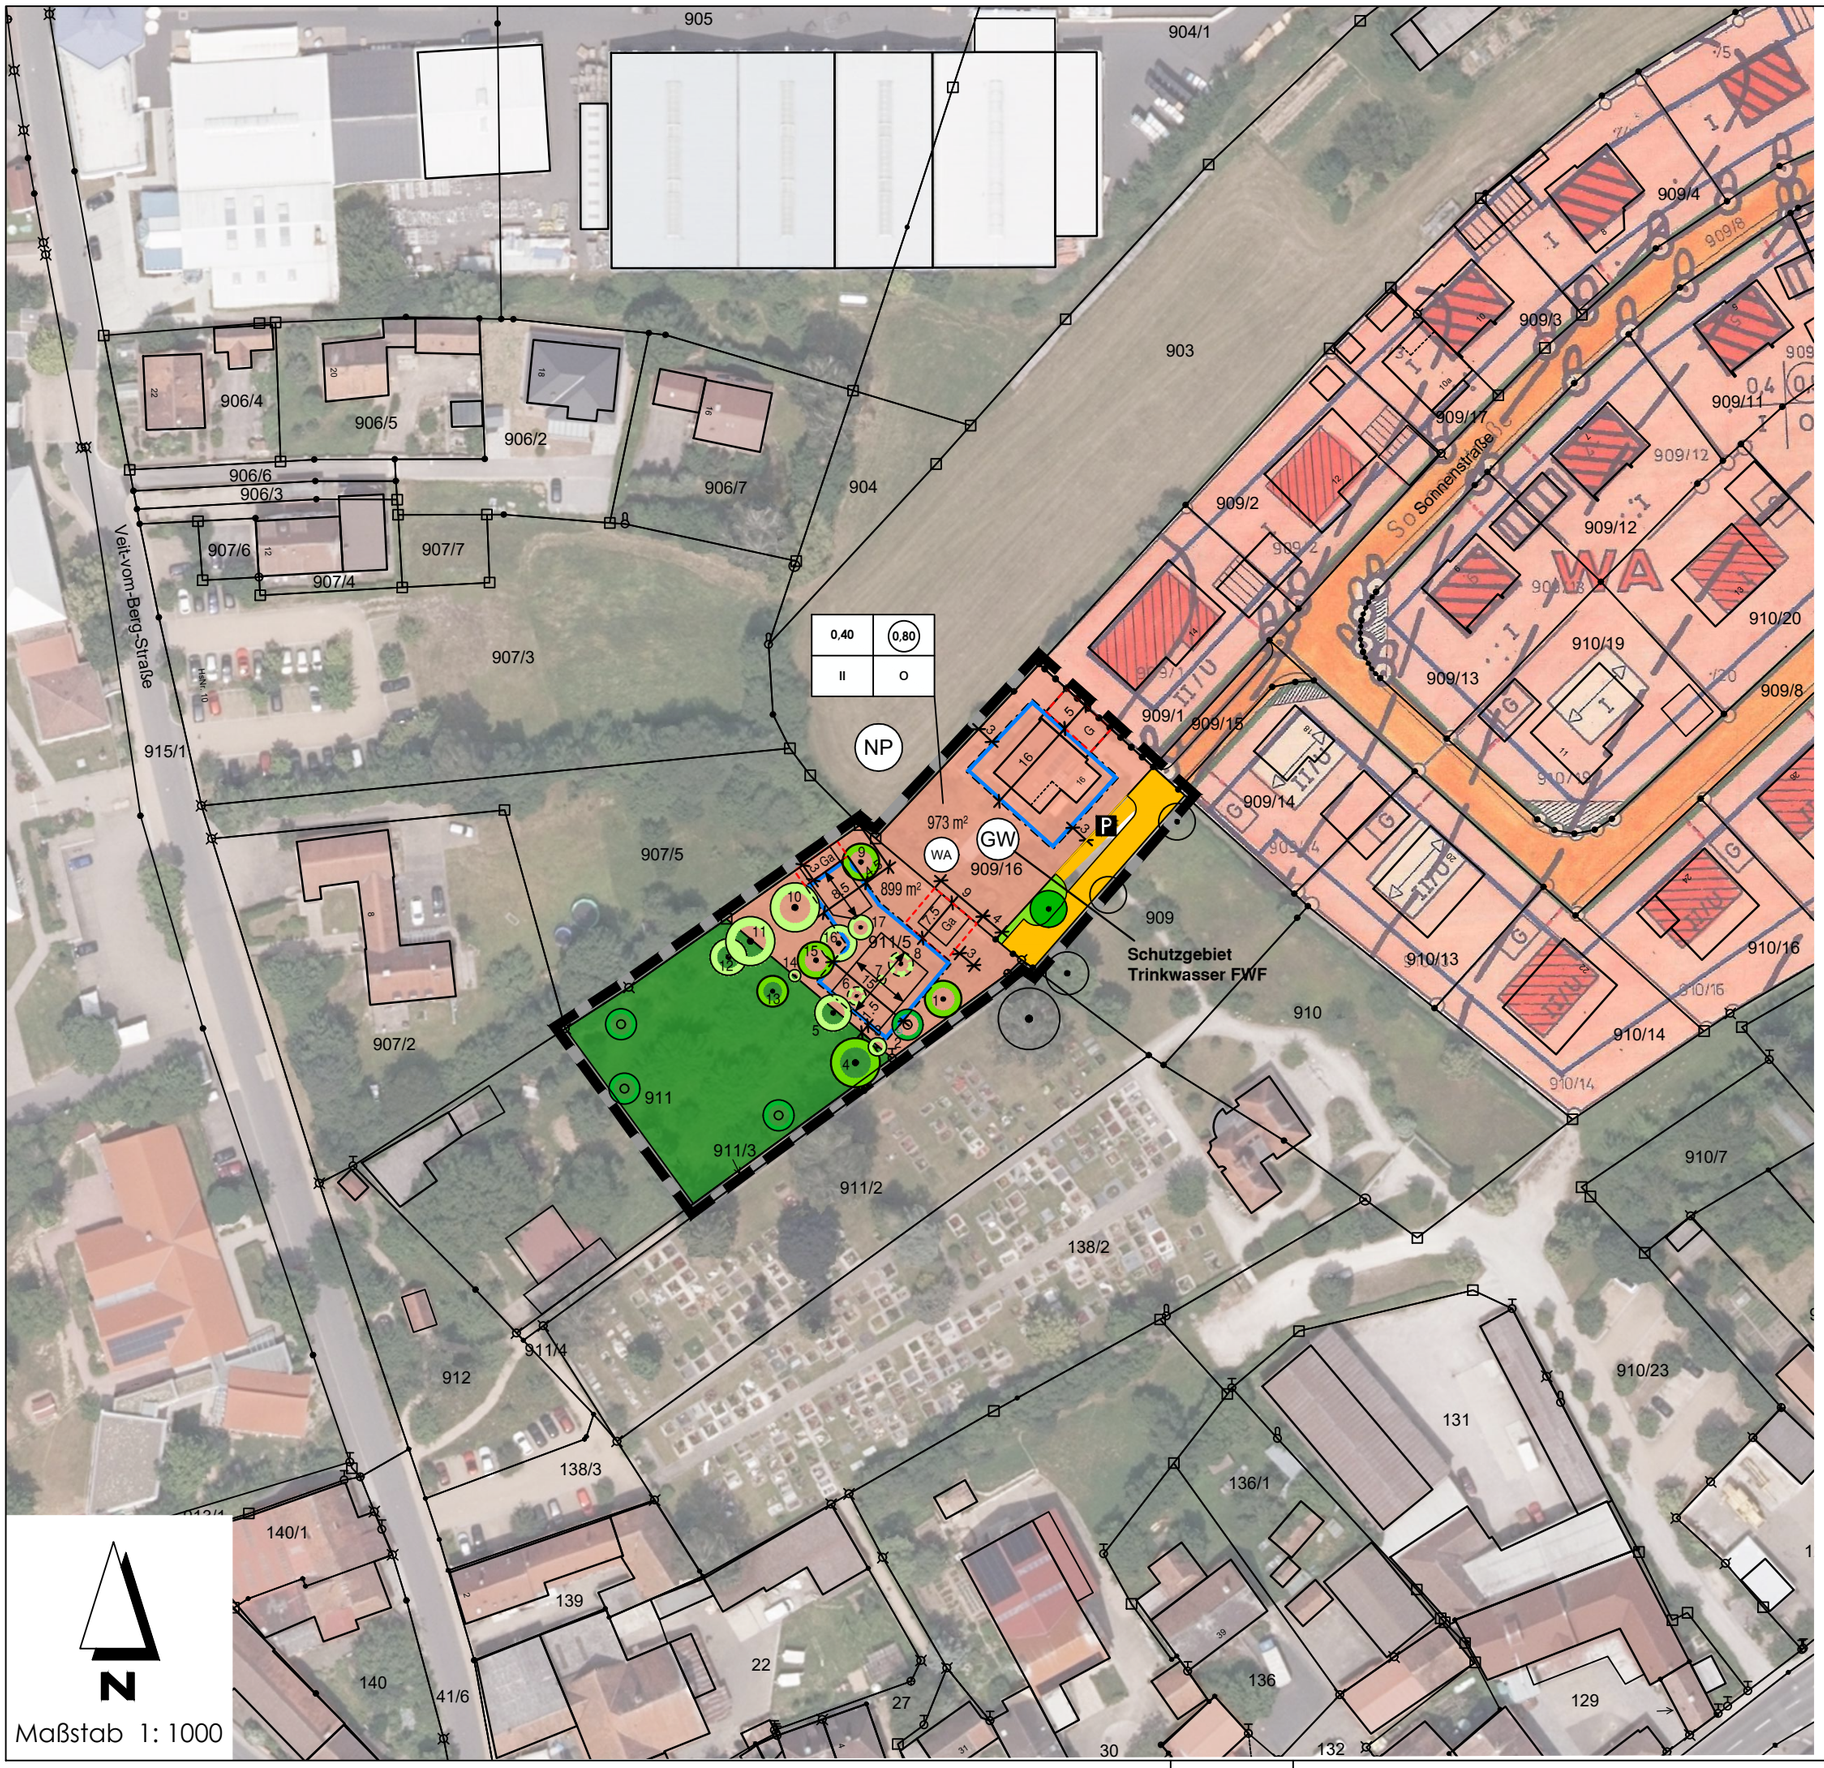

Maßstab 1: 1000

BEBAUUNGSPLAN
MIT FACHBEITRAG GRÜNORDNUNG
NACH § 13A BAUGB

6. ÄNDERUNG DES BEBAUUNGSPLANES NR. 1 "AM SCHLEIFWEG"

MARKT UEHLFELD

LANDKREIS NEUSTADT A. D. AISCH - BAD WINDSHEIM

BURGHASLACH, DEN 06.05.2021

MM
Frieder Müller-Maatsch
Landschaftsarchitekt / Stadtplaner
Marktplatz 2, 96152 Burghaslach
Tel.: 09552/920800, Fax: 920809

O:\PROJEKTE\UEHLFELD\BP-6Änd Am Schleifweg 2020\cad\Endfassung_6.Änderung BP-Am-Schleifweg.dwg(6.Änd. BP-Schleifweg M1000)