


Anlage zur Setzung zur Änderung des Bebauungsplanes Nr. 1
 "Am Schleifweg" des Marktes Uehlfeld vom 18. Mai 1994

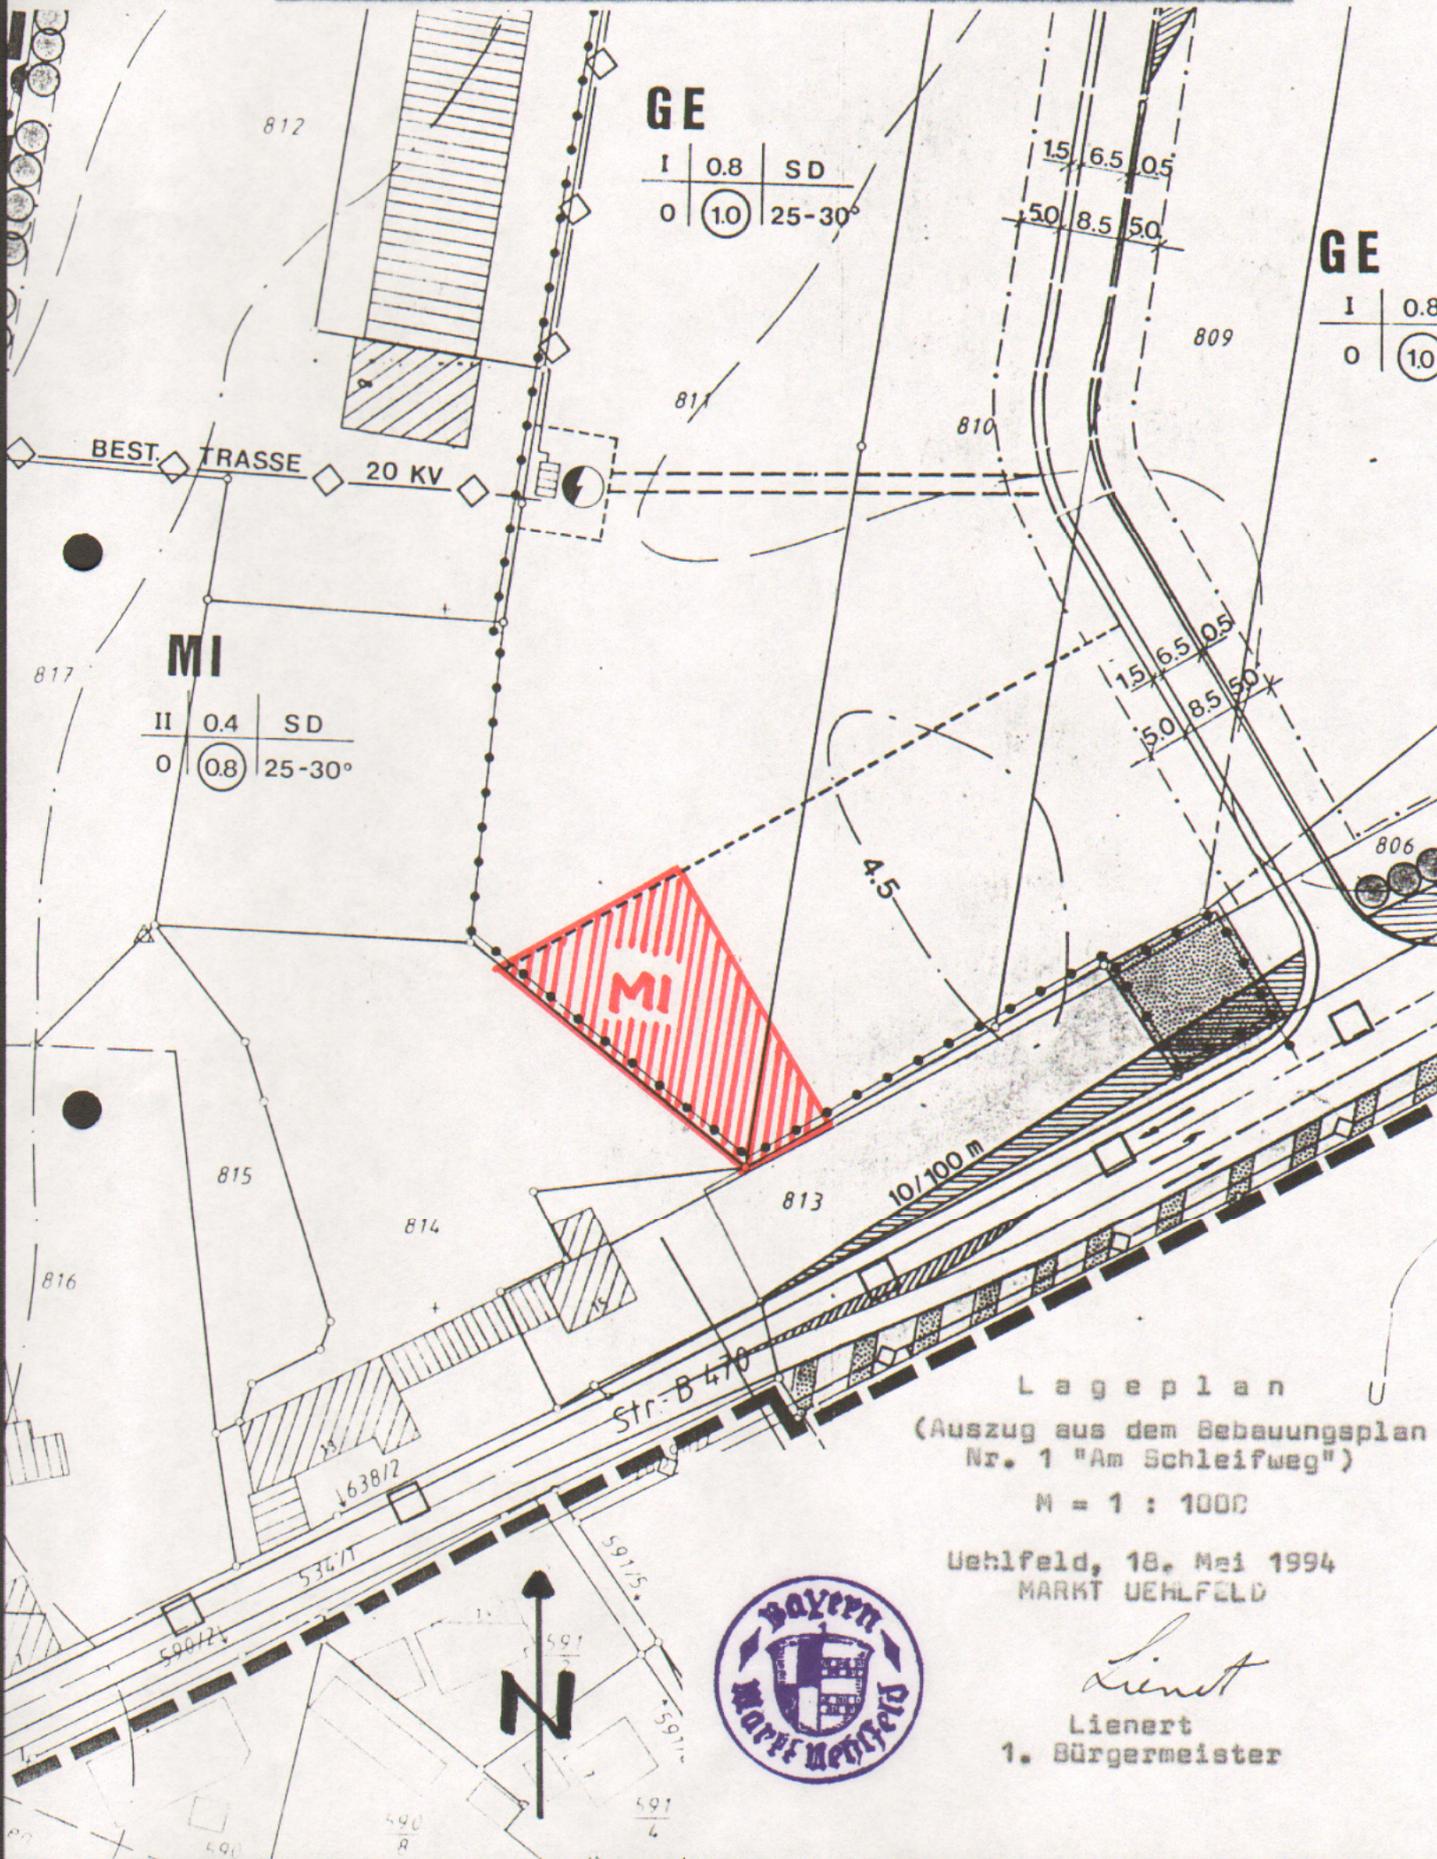

GE

I	0.8	SD
0	(1.0)	25-30°

GE

I	0.8
0	(1.0)

MI

II	0.4	SD
0	(0.8)	25-30°

Lageplan
 (Auszug aus dem Bebauungsplan
 Nr. 1 "Am Schleifweg")

M = 1 : 1000

Uehlfeld, 18. Mai 1994
 MARKT UEHLFELD



Lienert
 Lienert
 1. Bürgermeister