


Typ 1	
Reihenhäuser 2-geschossig mit Laubengang	
0,50	1,20
TH 6,20 m	FH 8,50 m
II+D	2 Wo
SD / PD / FD	△ ° △

Typ 2	
Reihenhäuser 1-geschossig	
0,60	0,90
TH 3,50 m	FH 6,20 m
I+D	1 Wo
SD / PD / FD	g △

Typ 3	
Einzelhaus mit Versorgungskeller, Eigentumswohnungen 3-geschossig, Aufzug, Laubengang	
0,50	1,80
TH 9,20 m	FH 10,80 m
III+K	6 Wo
SD / PD / FD	o △

Typ 4	
Vorh. Gewerbe- und Wohngebäude Versorgungseinricht- ungen im EG, Wohnen im OG	
0,60	1,20
TH 7,50 m	FH 12,00 m
II+D	4 Wo
SD / PD	o △

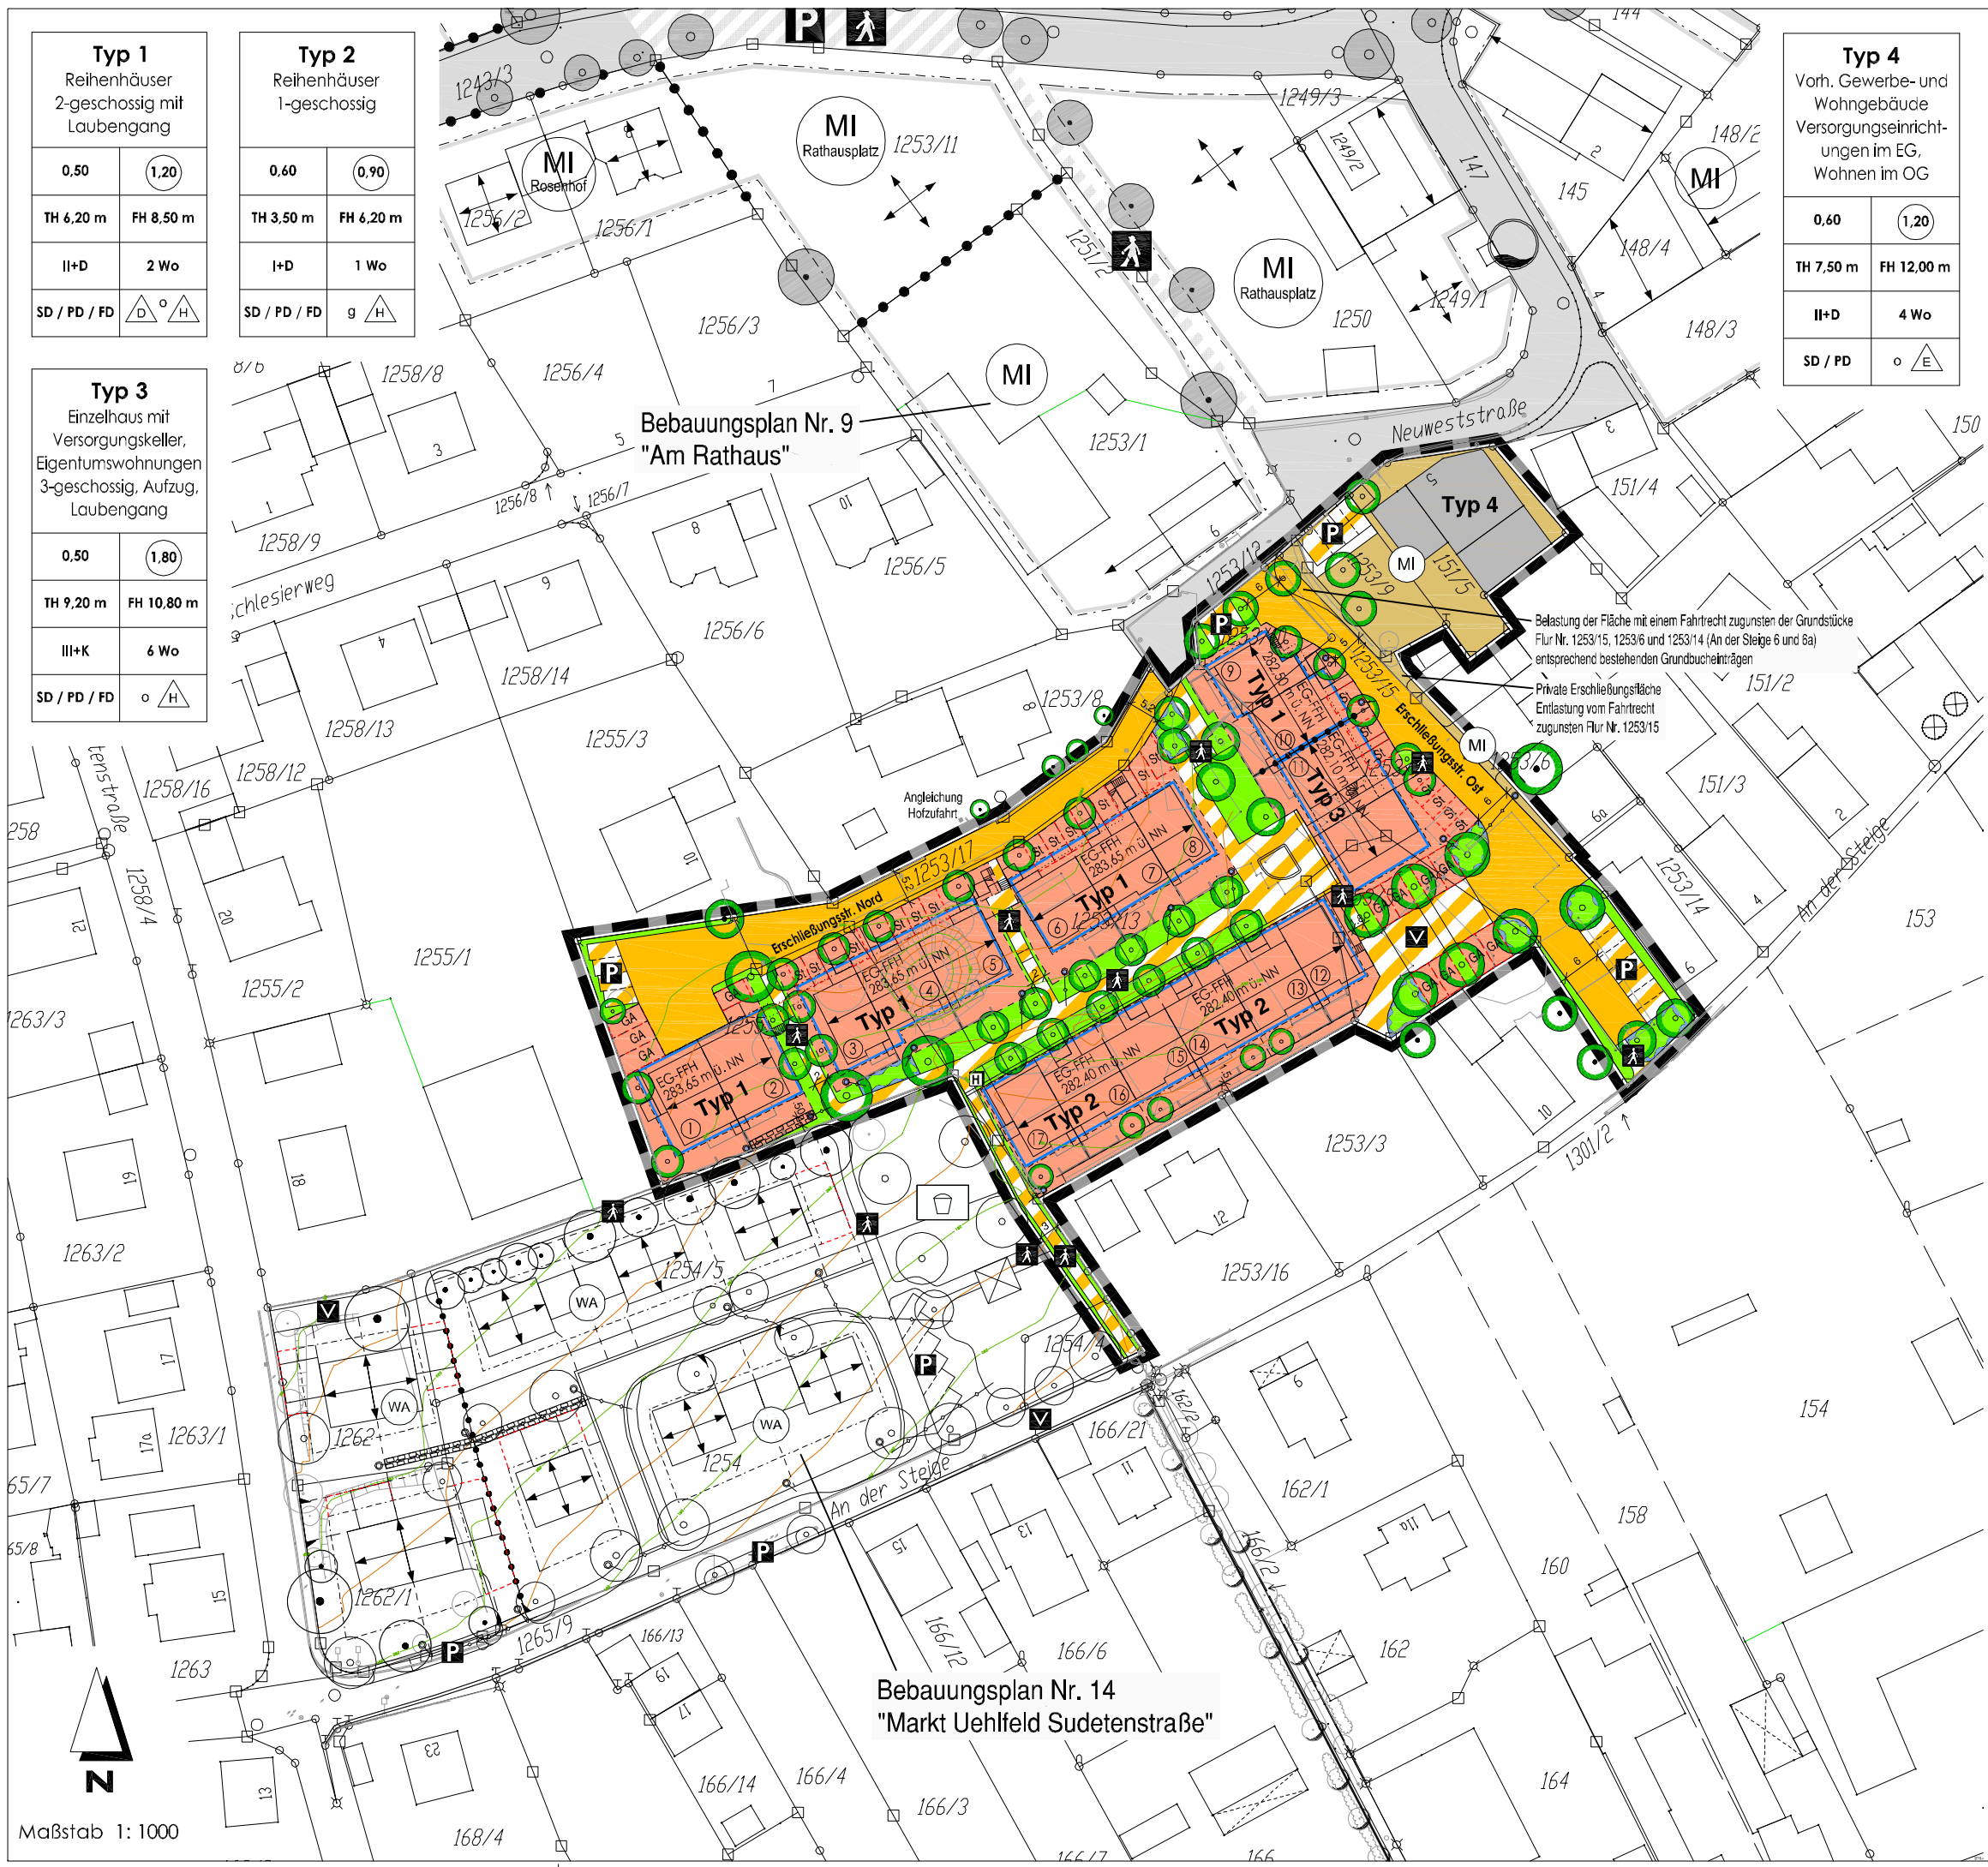

Bebauungsplan Nr. 9  
"Am Rathaus"

Bebauungsplan Nr. 14  
"Markt Uehlfeld Sudetenstraße"

Belastung der Fläche mit einem Fahrrecht zugunsten der Grundstücke  
Flur Nr. 1253/15, 1253/6 und 1253/14 (An der Steige 6 und 8a)  
entsprechend bestehenden Grundbucheinträgen  
Private Erschließungsfläche  
Entlastung vom Fahrrecht  
zugunsten Flur Nr. 1253/15

BEBAUUNGSPLAN  
MIT FACHBEITRAG GRÜNORDNUNG  
NACH § 13A BAUGB

**BEBAUUNGSPLAN NR. 13  
"MARKT UEHLFELD MITTE"**

**MARKT UEHLFELD**  
LANDKREIS NEUSTADT A. D. AISCH - BAD WINDSHEIM



BURGHASLACH, DEN 05.04.2013

**MM** Frieder Müller-Maatsch  
Landschaftsarchitekt / Stadtplaner  
Marktplatz 2, 96152 Burghaslach  
Tel.: 09552/920800, Fax: 920809

Maßstab 1: 1000

