



**Schnitt A-A**  
M = 1 : 500

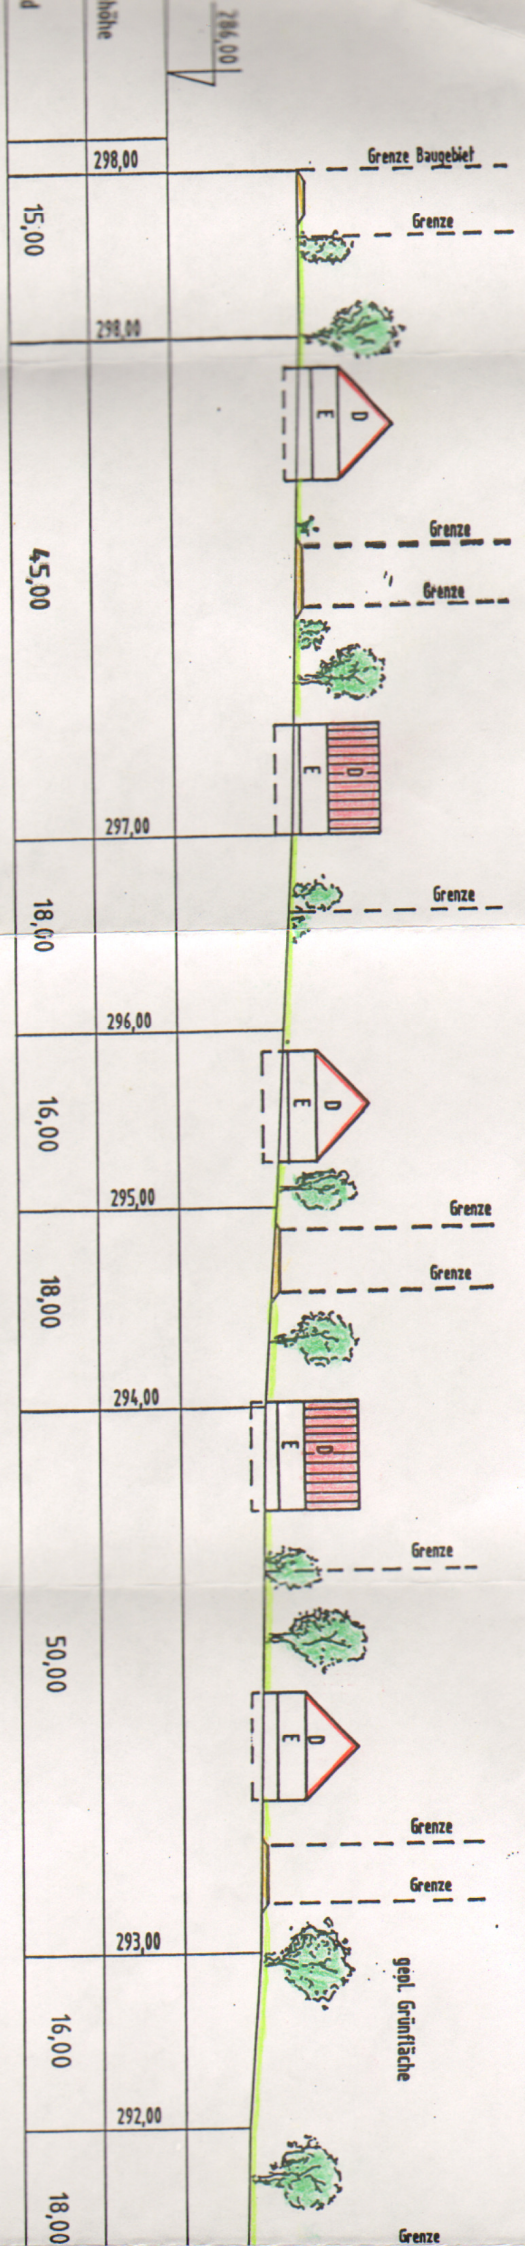

# "Am kleinen Zeckernberg"

**Lageplan**  
M = 1 : 1000

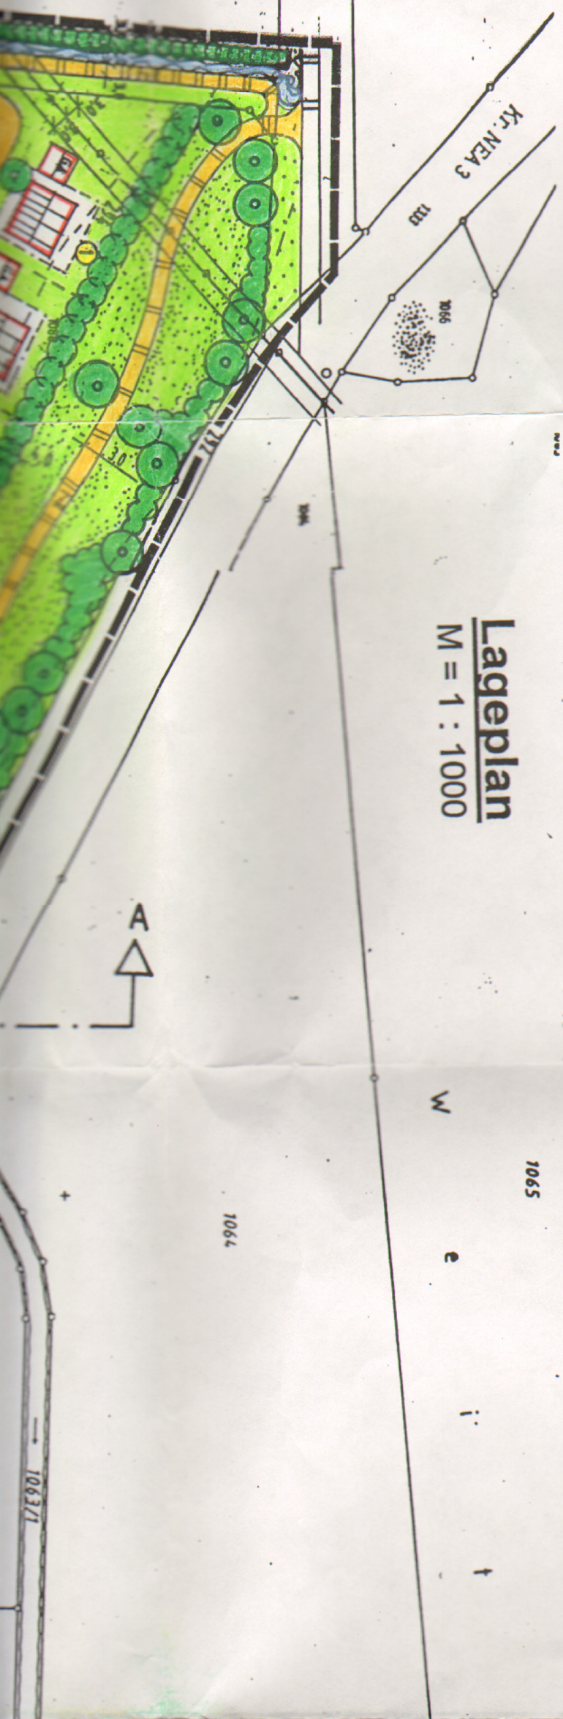

VA	II (E+D)
0,4	0,8
D, KD	ED



1064

1083/1

1062

1062/3

Theodor-Hel...

1062

1086






































